

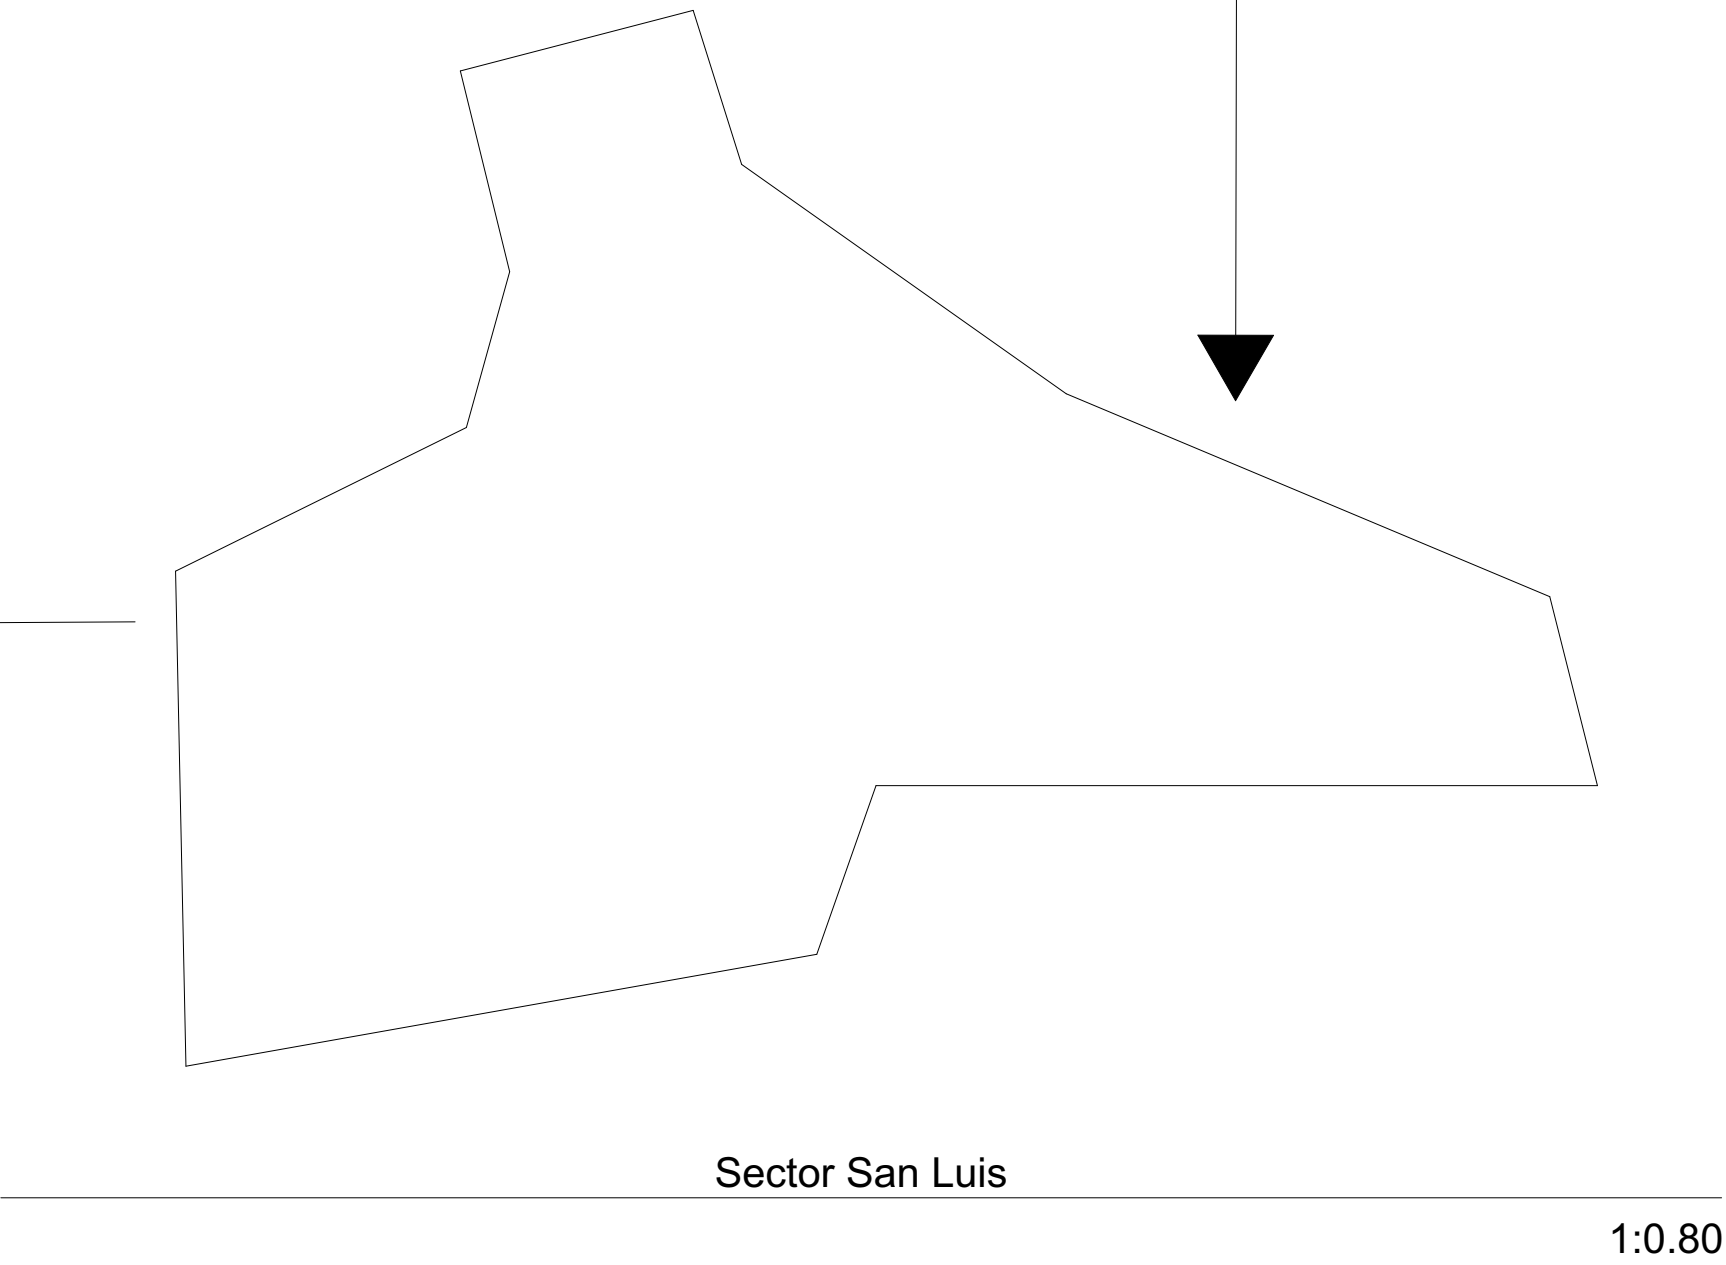
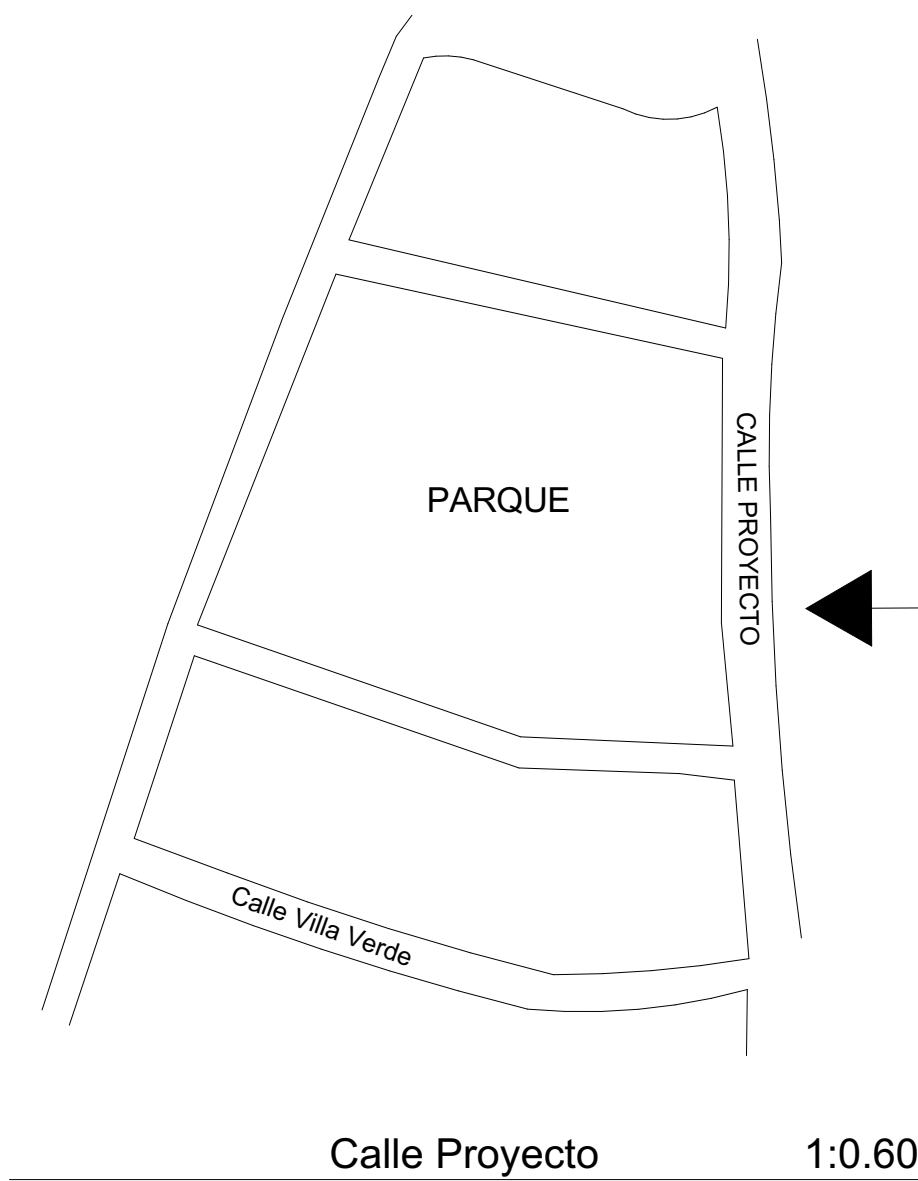


UBICACIÓN Y LOCALIZACIÓN

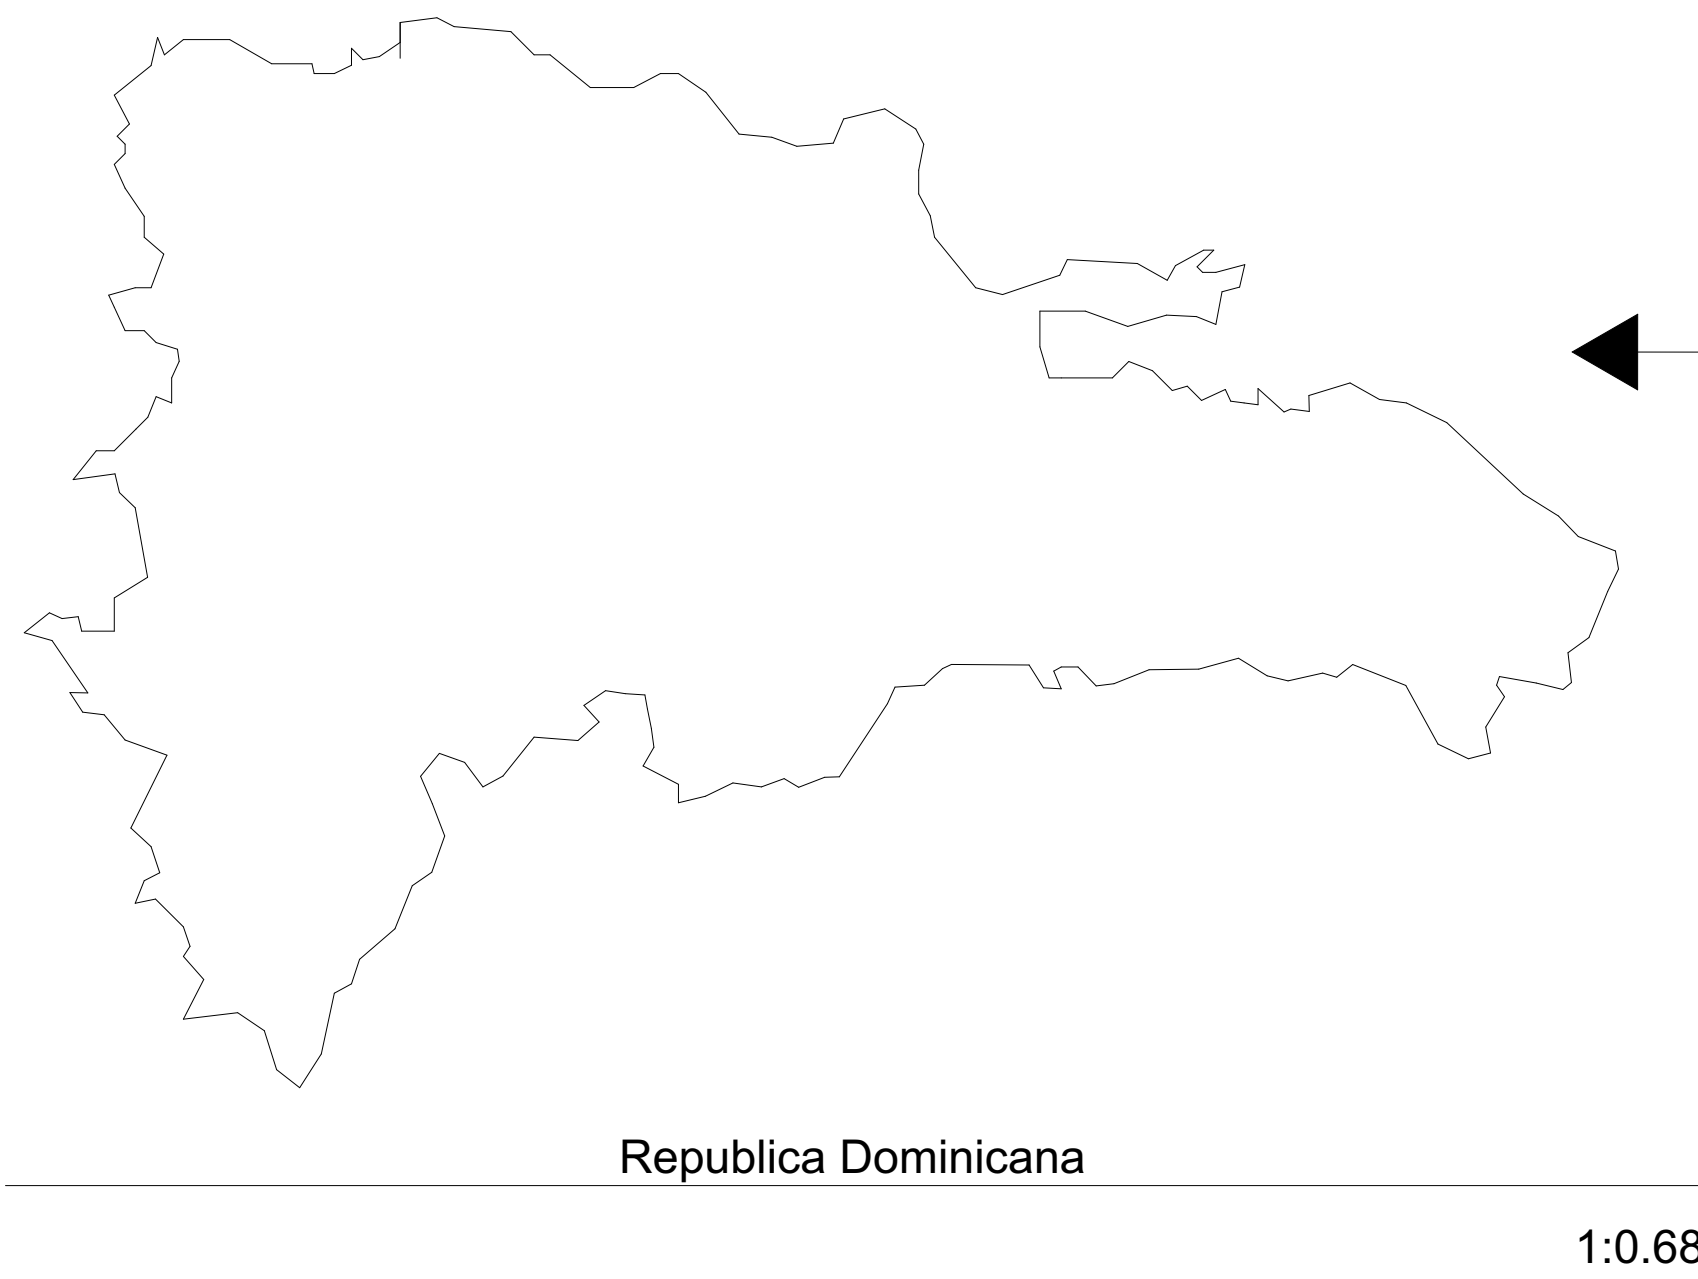


PLANTA DE CONJUNTO


1:300

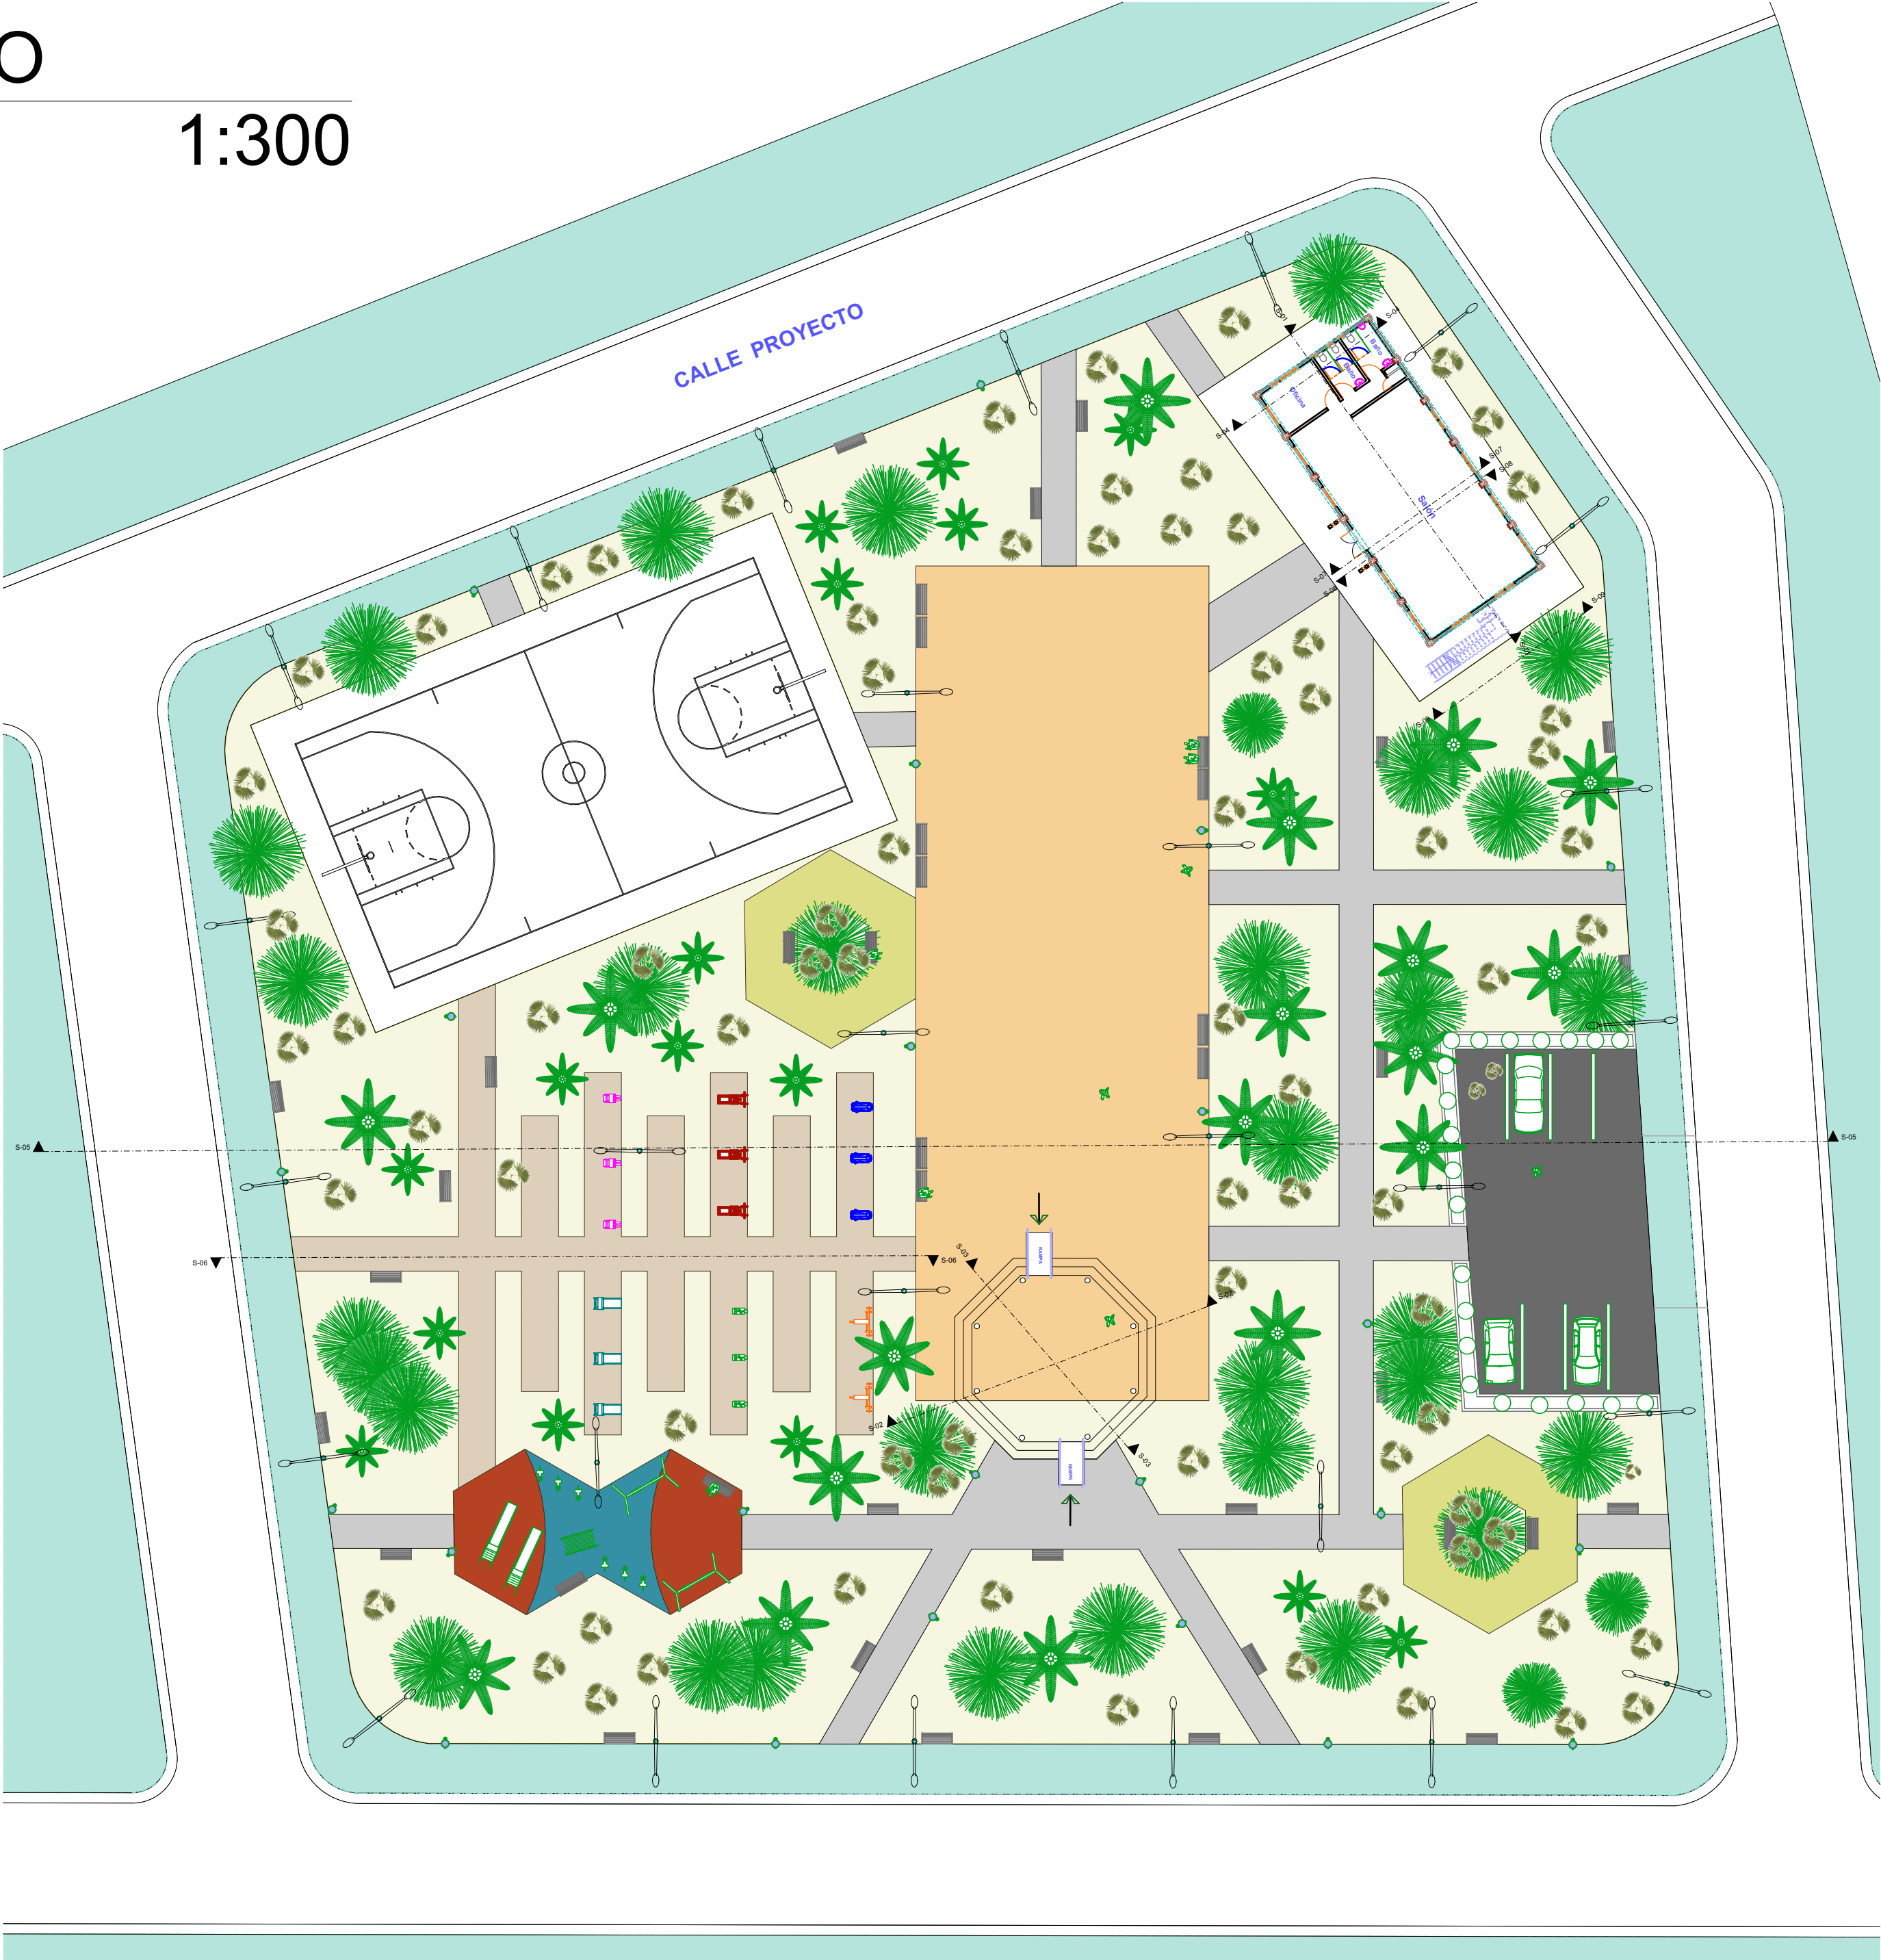

PLANTA DIMNSIONADA

1:355

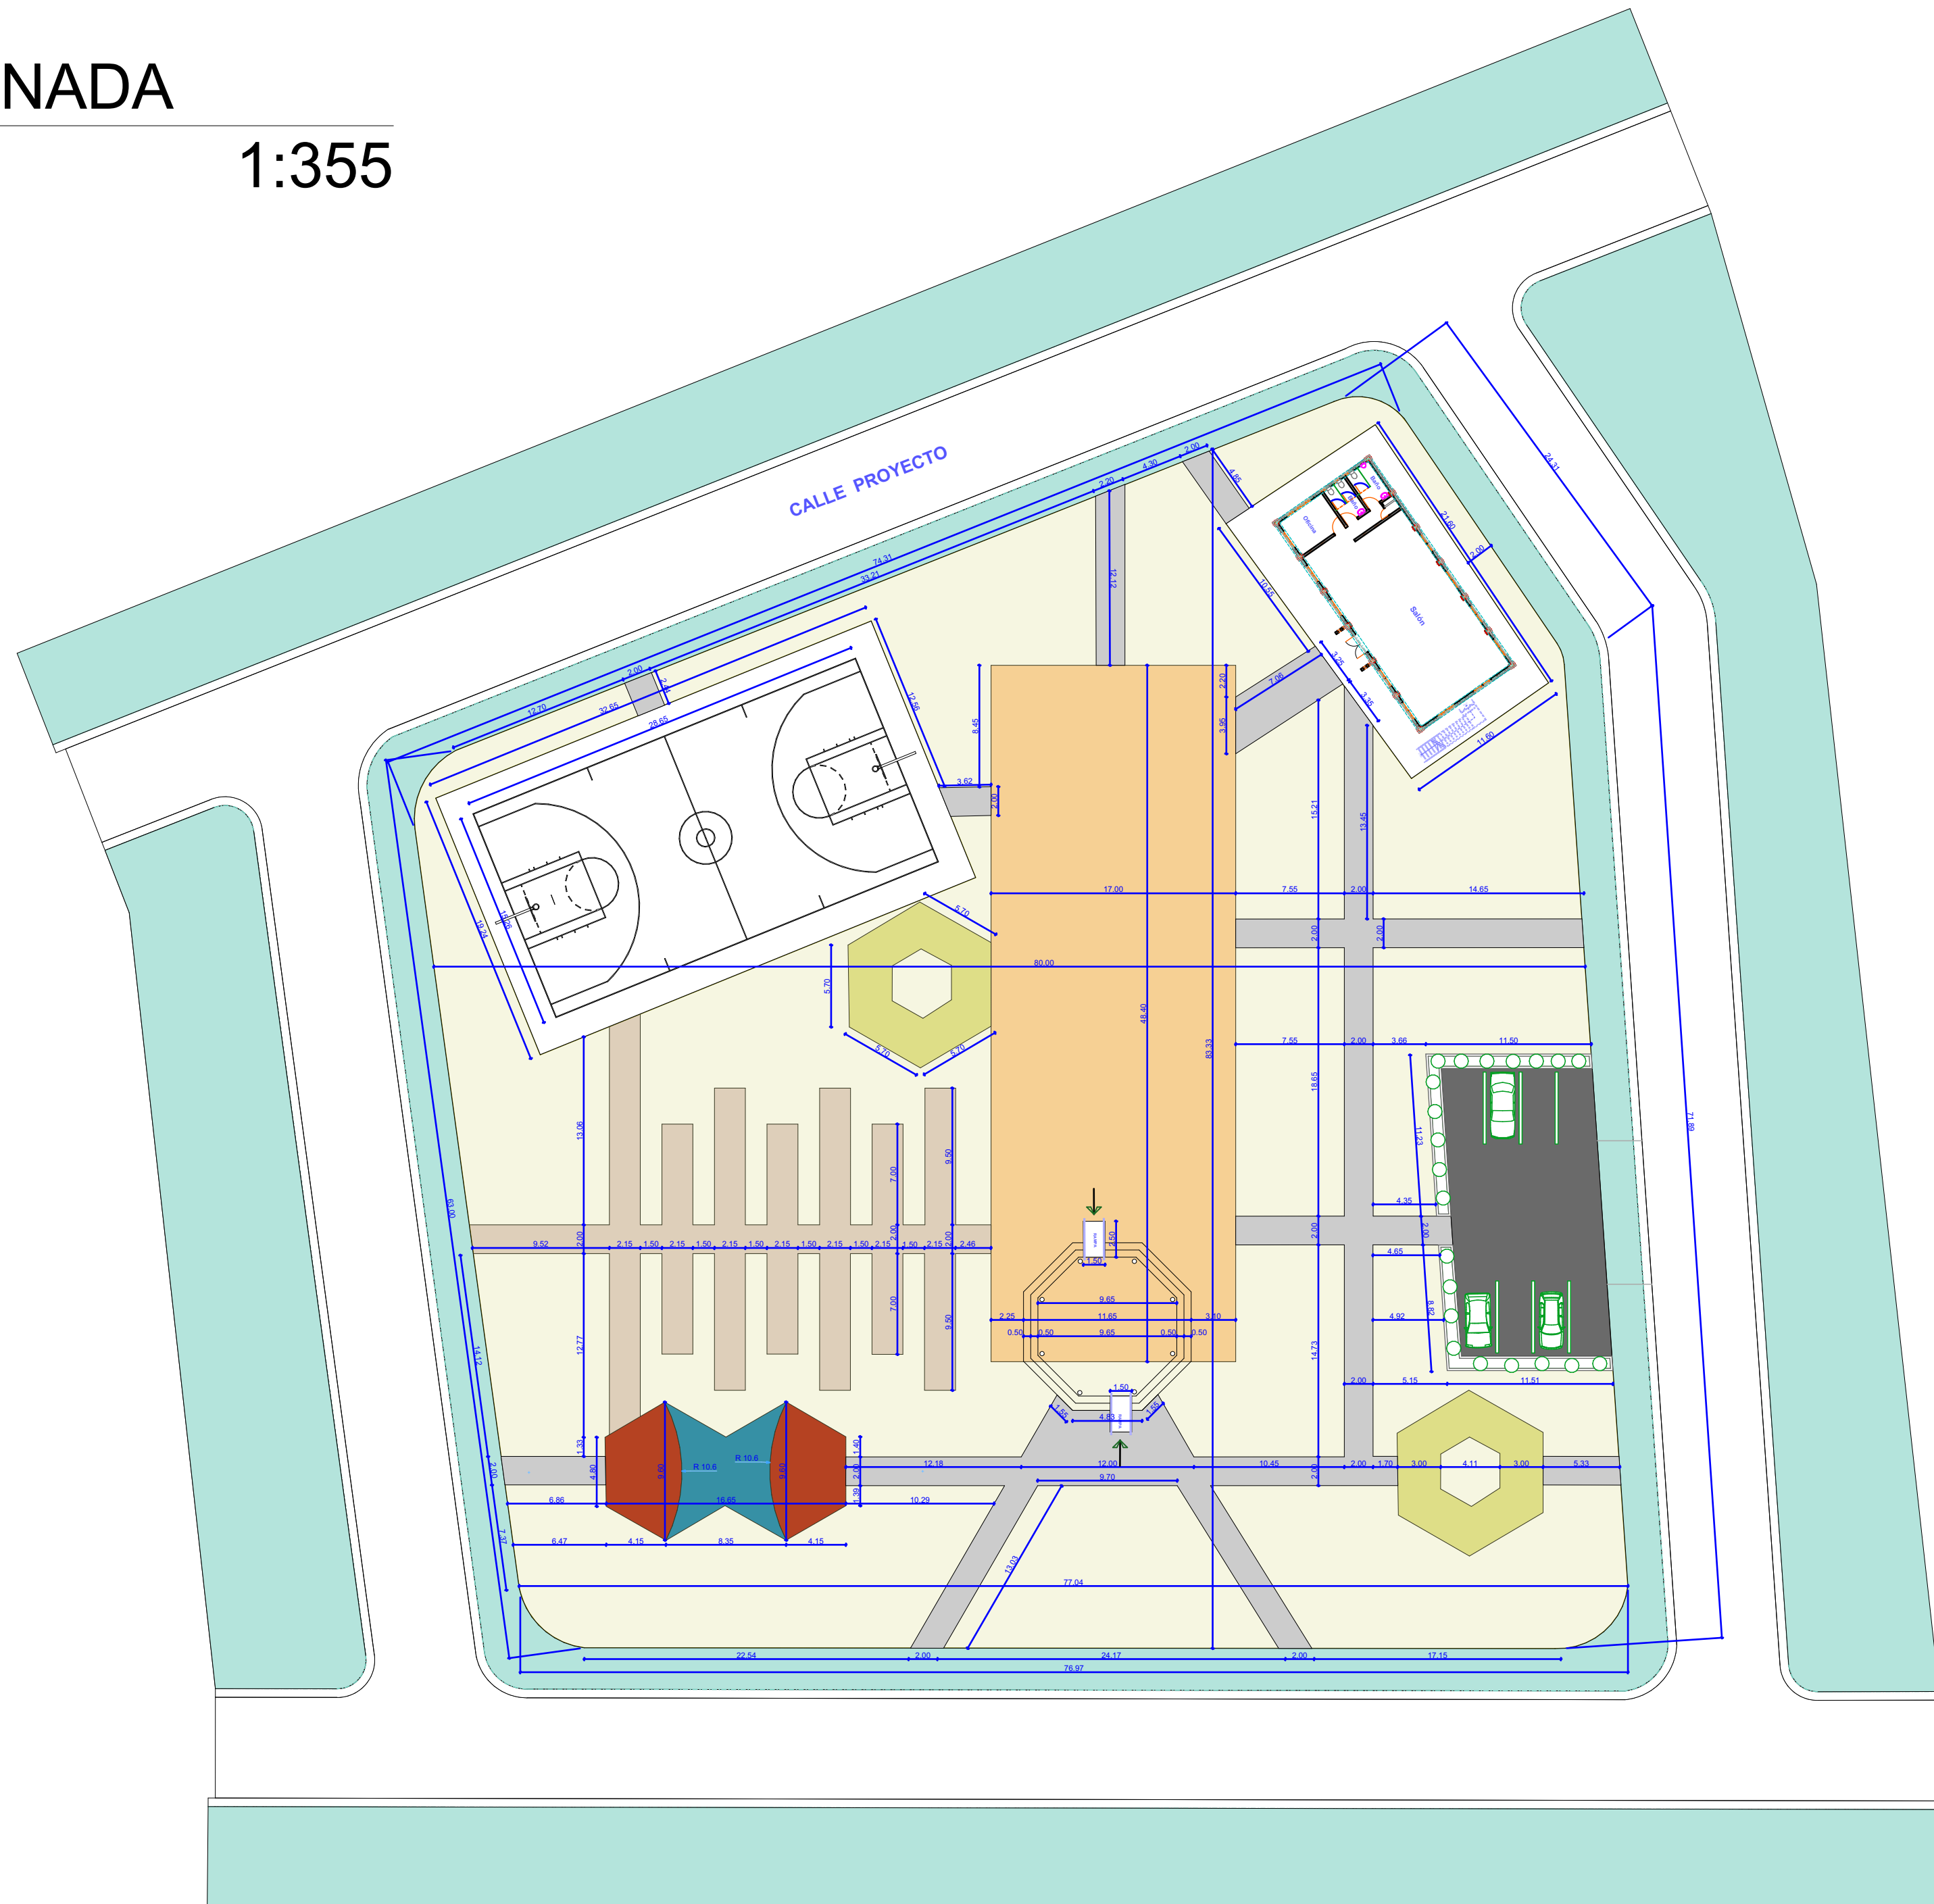


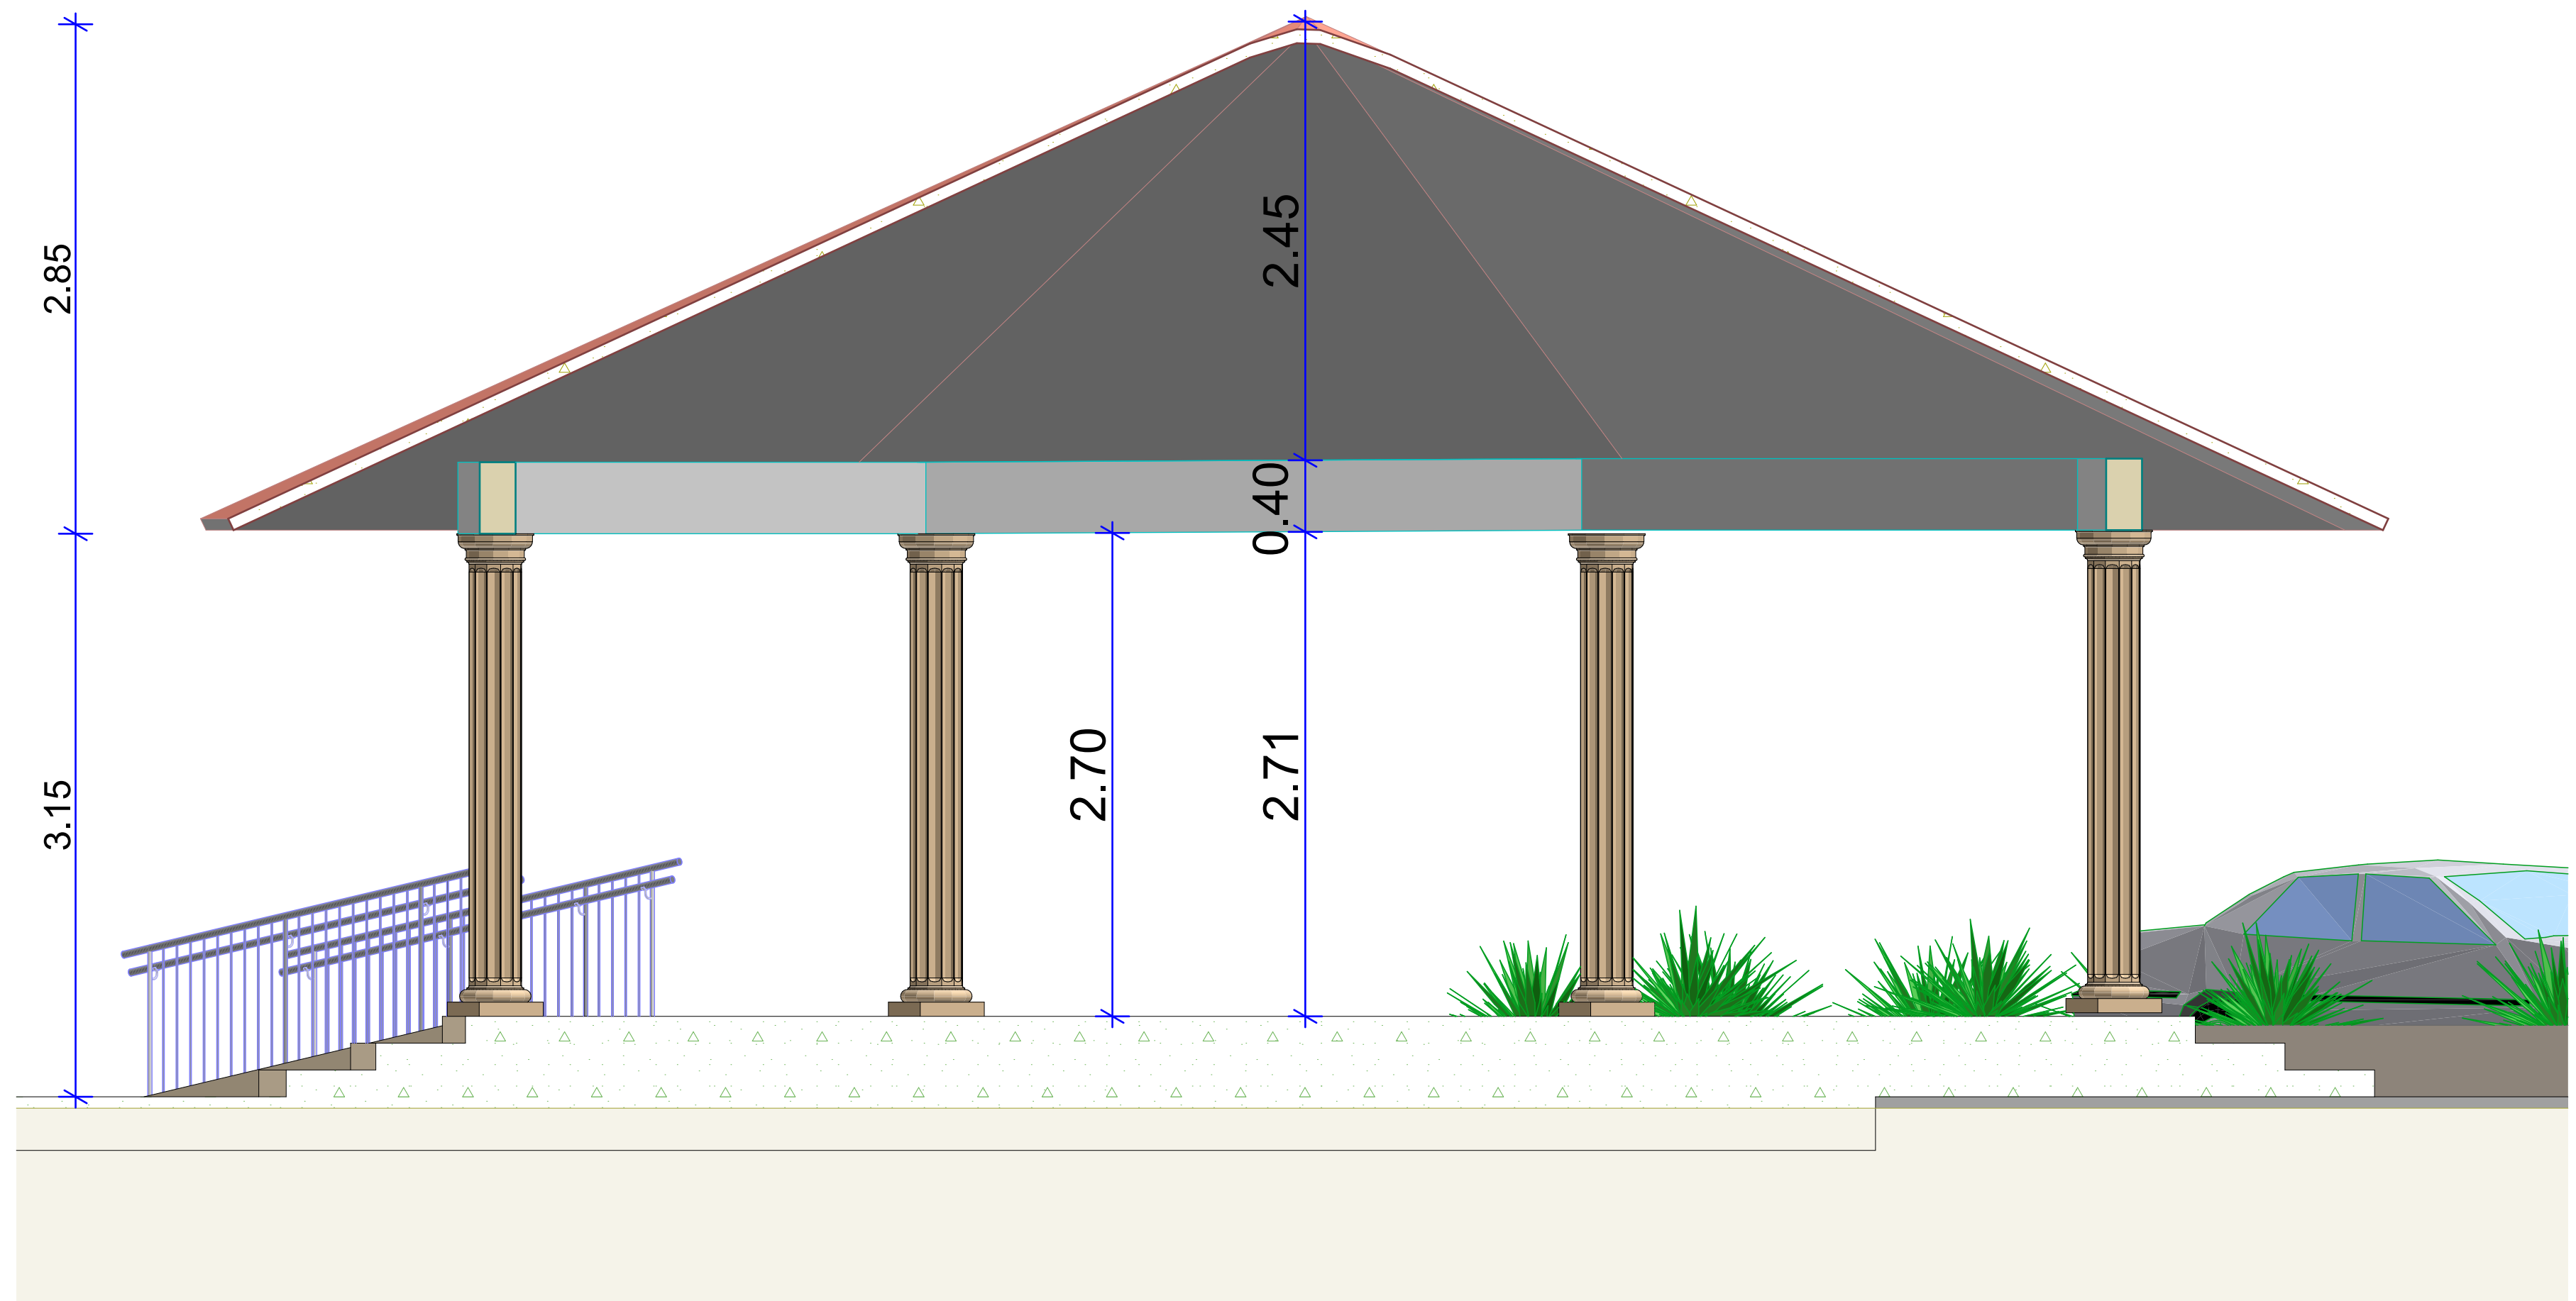

S-01

SECCIÓN A-A"

1:30




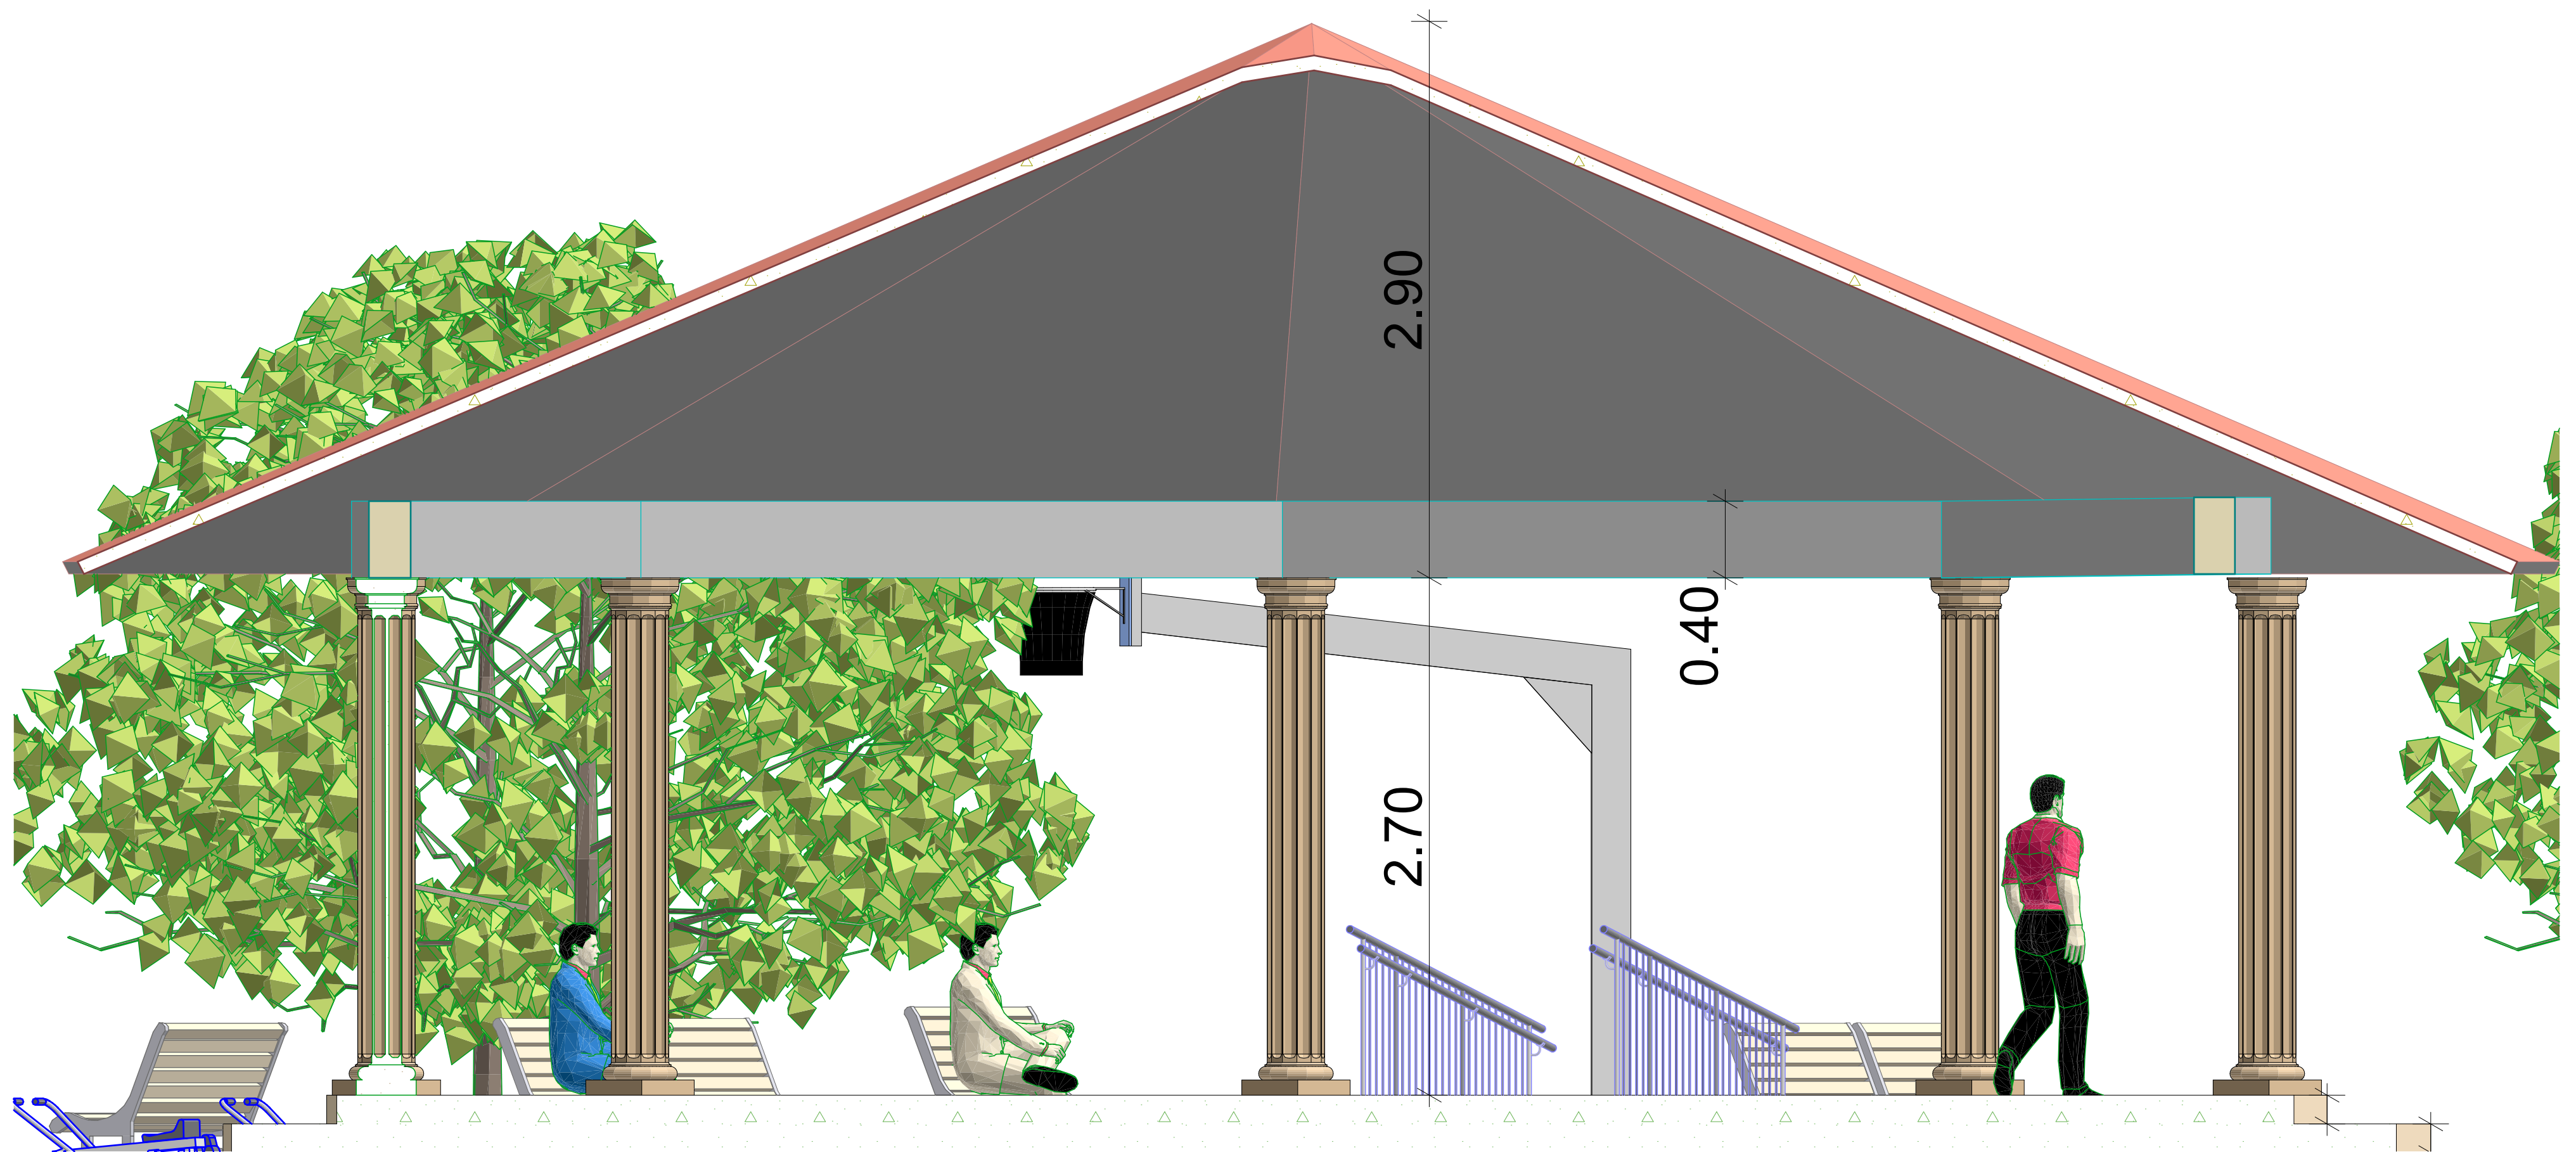


S-02


SECCIÓN B-B"

1:25

GLORIETA GRANDE PARQUES

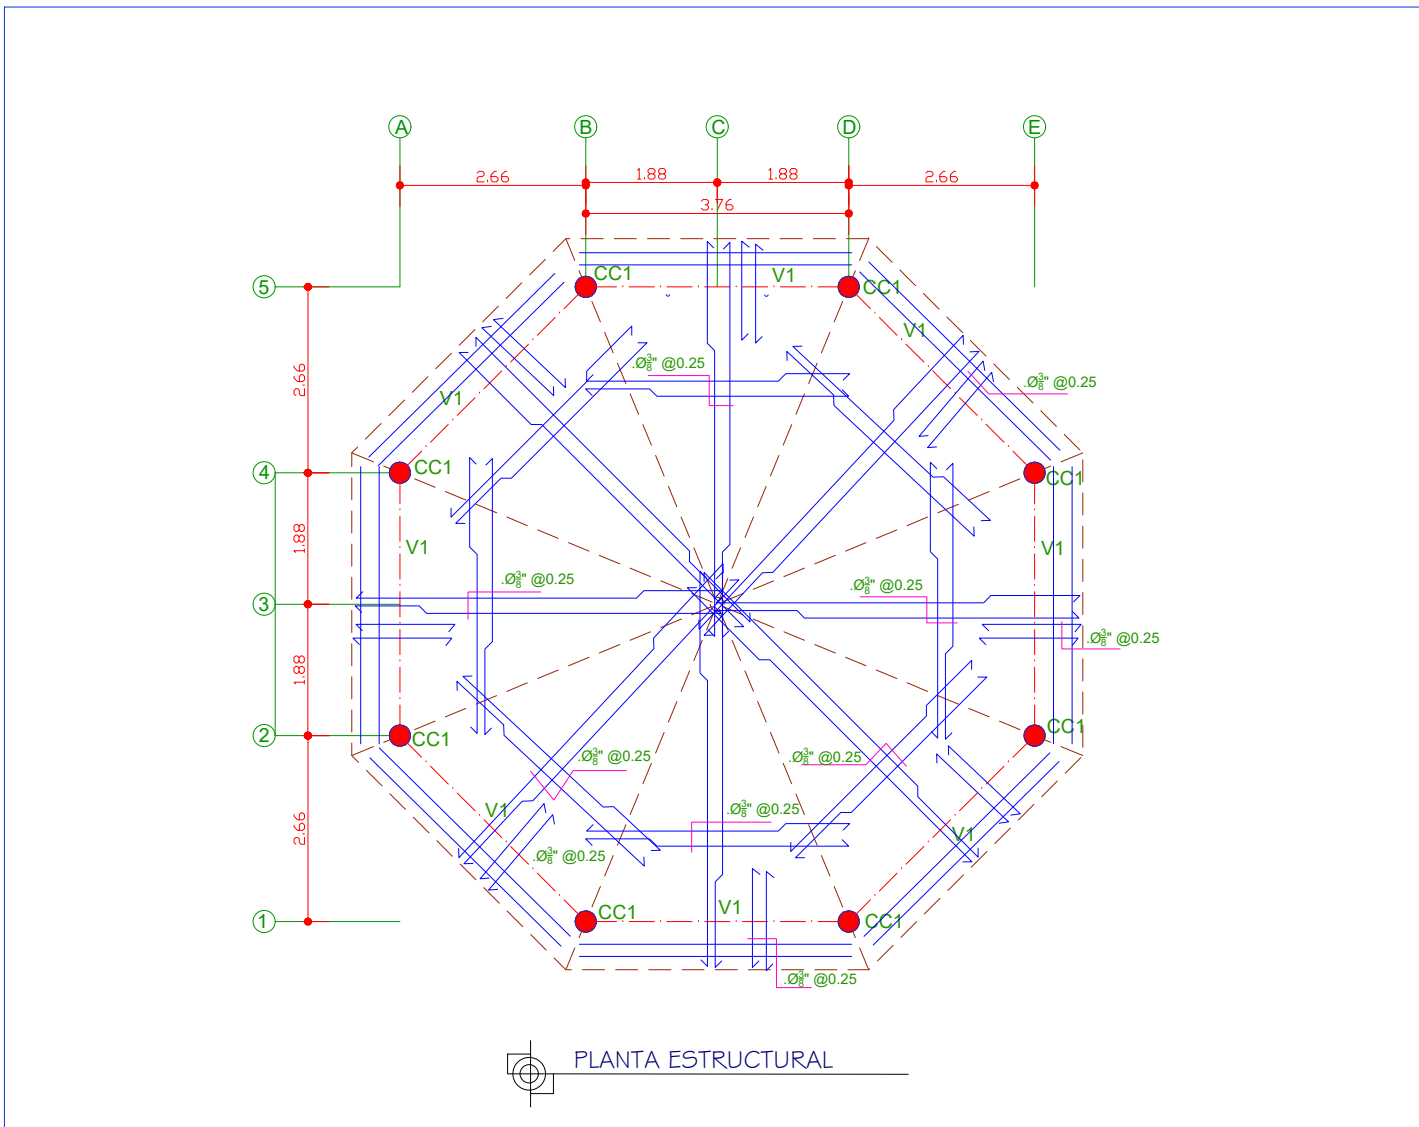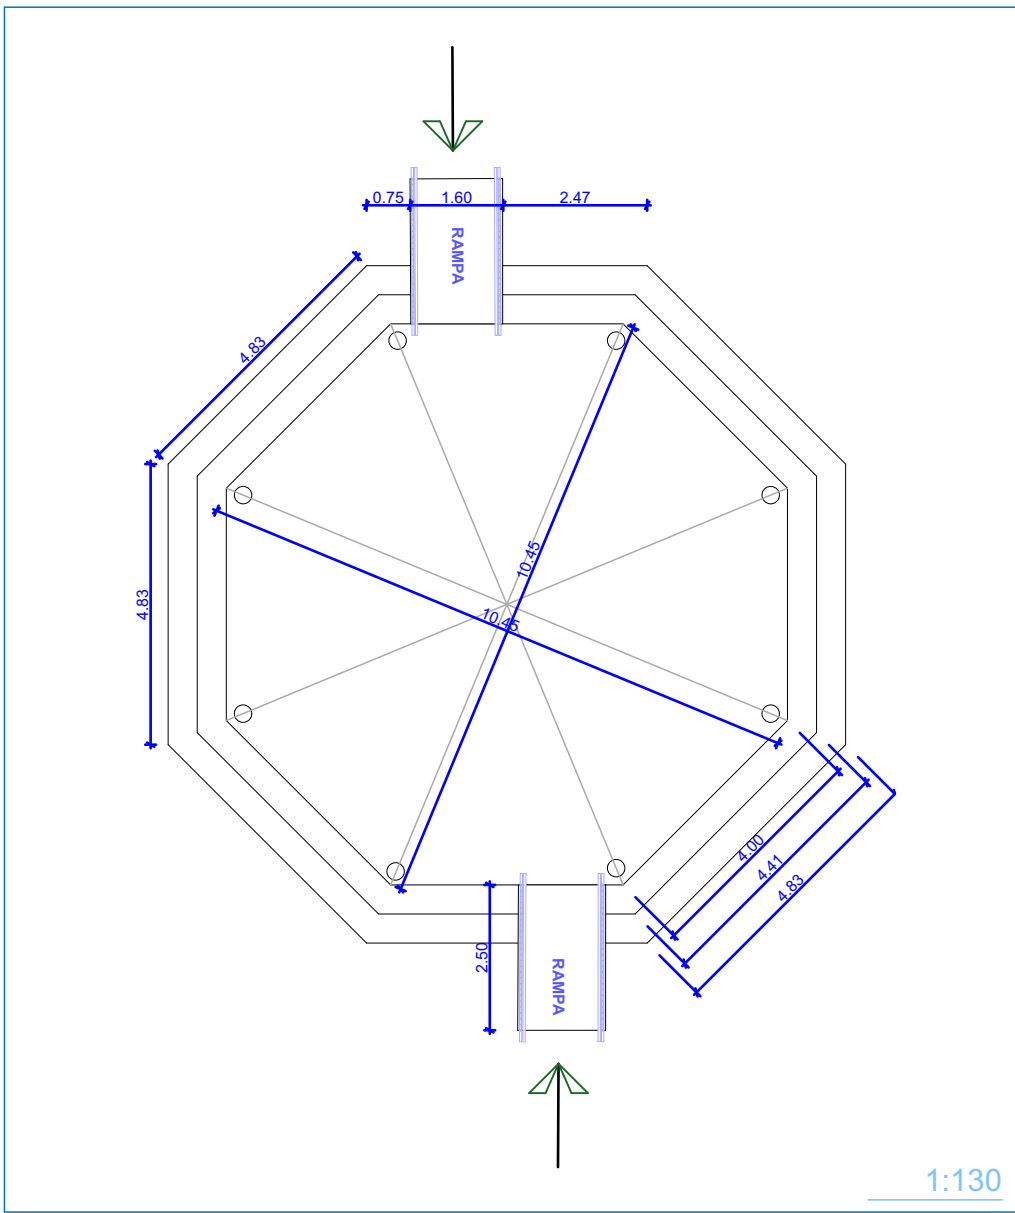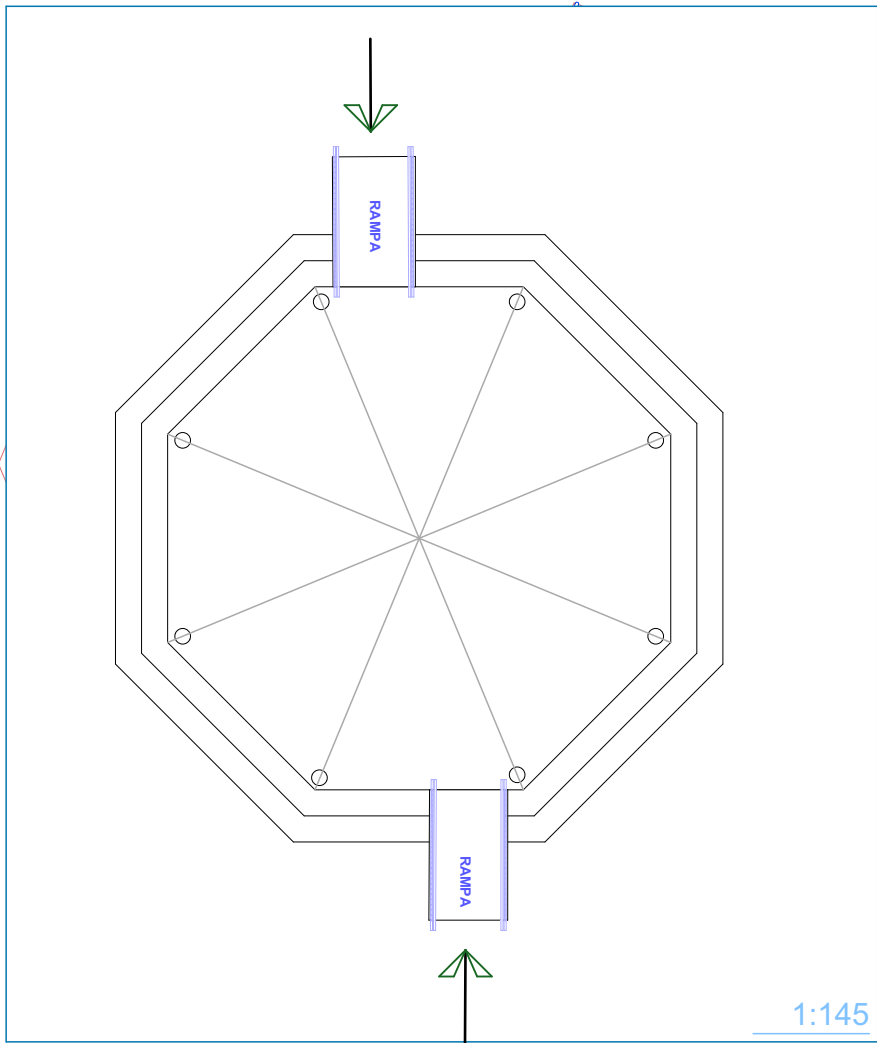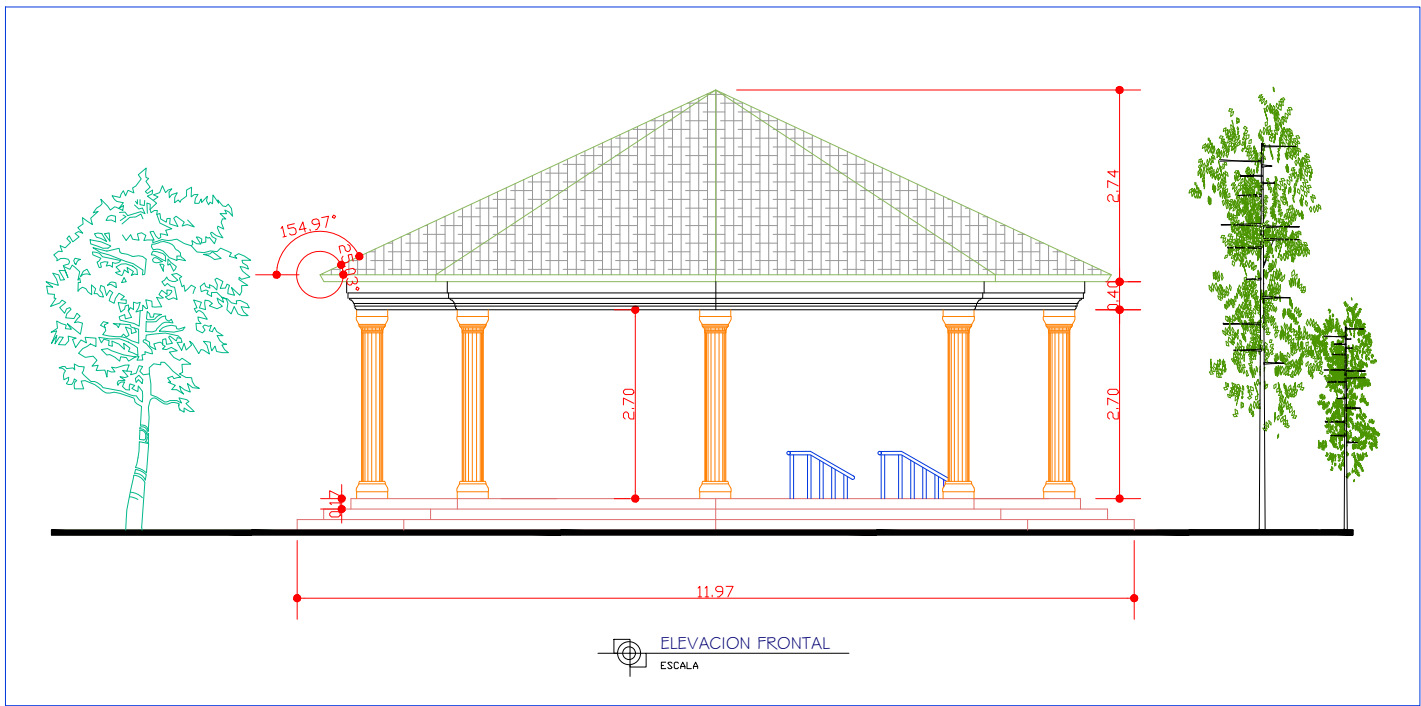

SECCION TIPICA DE COL. CC1

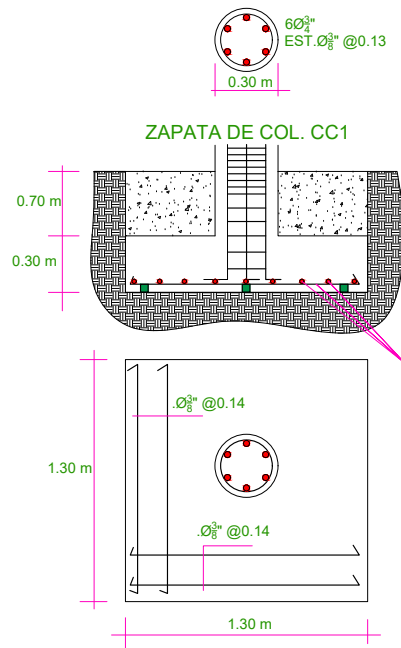


RECURRIMIENTO MINIMO EN LAS VARILLAS EN EL CONCRETO:
a) En zapatas 7 cm
b) Columnas, vigas y dinteles 4 cm
c) Losas 2 cm

GANCHOS ESTANDAR EN LAS VARILLAS
1.- Gancho a 135° 2.- Gancho a 180° 3.- Gancho a 180°

DIAMETROS MINIMOS DE DOBLADO
Varillas de Ø1" @ Ø1" 6d

2.- LONGITUD MINIMA DE ANCLAJE EN LAS VARILLAS

VARILLAS	Ø3/8"	Ø1/2"	Ø5/8"	Ø3/4"	Ø1"
DE TOPE	0.35	0.45	0.55	0.65	1.25
NORMAL	0.30	0.30	0.40	0.50	1.15

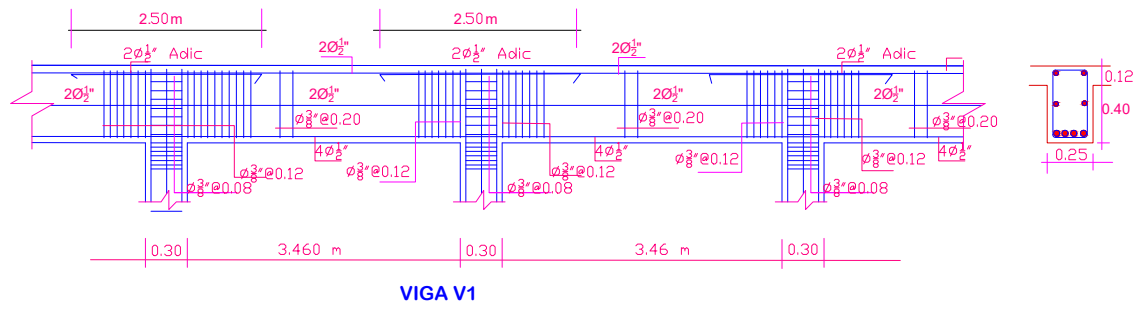

ESPECIFICACIONES:
1).-Espesor general de la losa H=0.12m(S.I.C)
2).-Todo acero en losas seran Ø3/8"Ø0.25m salvo indicacion contraria(S.I.C.).
3).-Todo acero a temperatura seran Ø3/8"Ø0.25m.
4).-CALIDAD DE LOS MATERIALES:
Fcs= 210 kg/cm2.....(asumido).
fy= 4,200 kg/cm2.....(grado 60).

5).-ESFUERZO DEL TERRENO:
Ft= 2.00 kg/cm2.....(asumido).
6).-LONGITUD DE EMPALME MINIMA DE BARRAS CORRUGADAS:

DIAMETRO(pig)	LONGITUD(cm)
3/8	30
1/2	50
3/4	90
1	120

3.- LONGITUD MINIMA DE ANCLAJE DE LAS VARILLAS EN GANCHOS

VARILLAS	Ø3/8"	Ø1/2"	Ø5/8"	Ø3/4"	Ø1"
DE TOPE	0.15	0.20	0.25	0.30	0.40
NORMAL	0.15	0.15	0.20	0.25	0.30

DETALLE DE LA GLORIETA





